

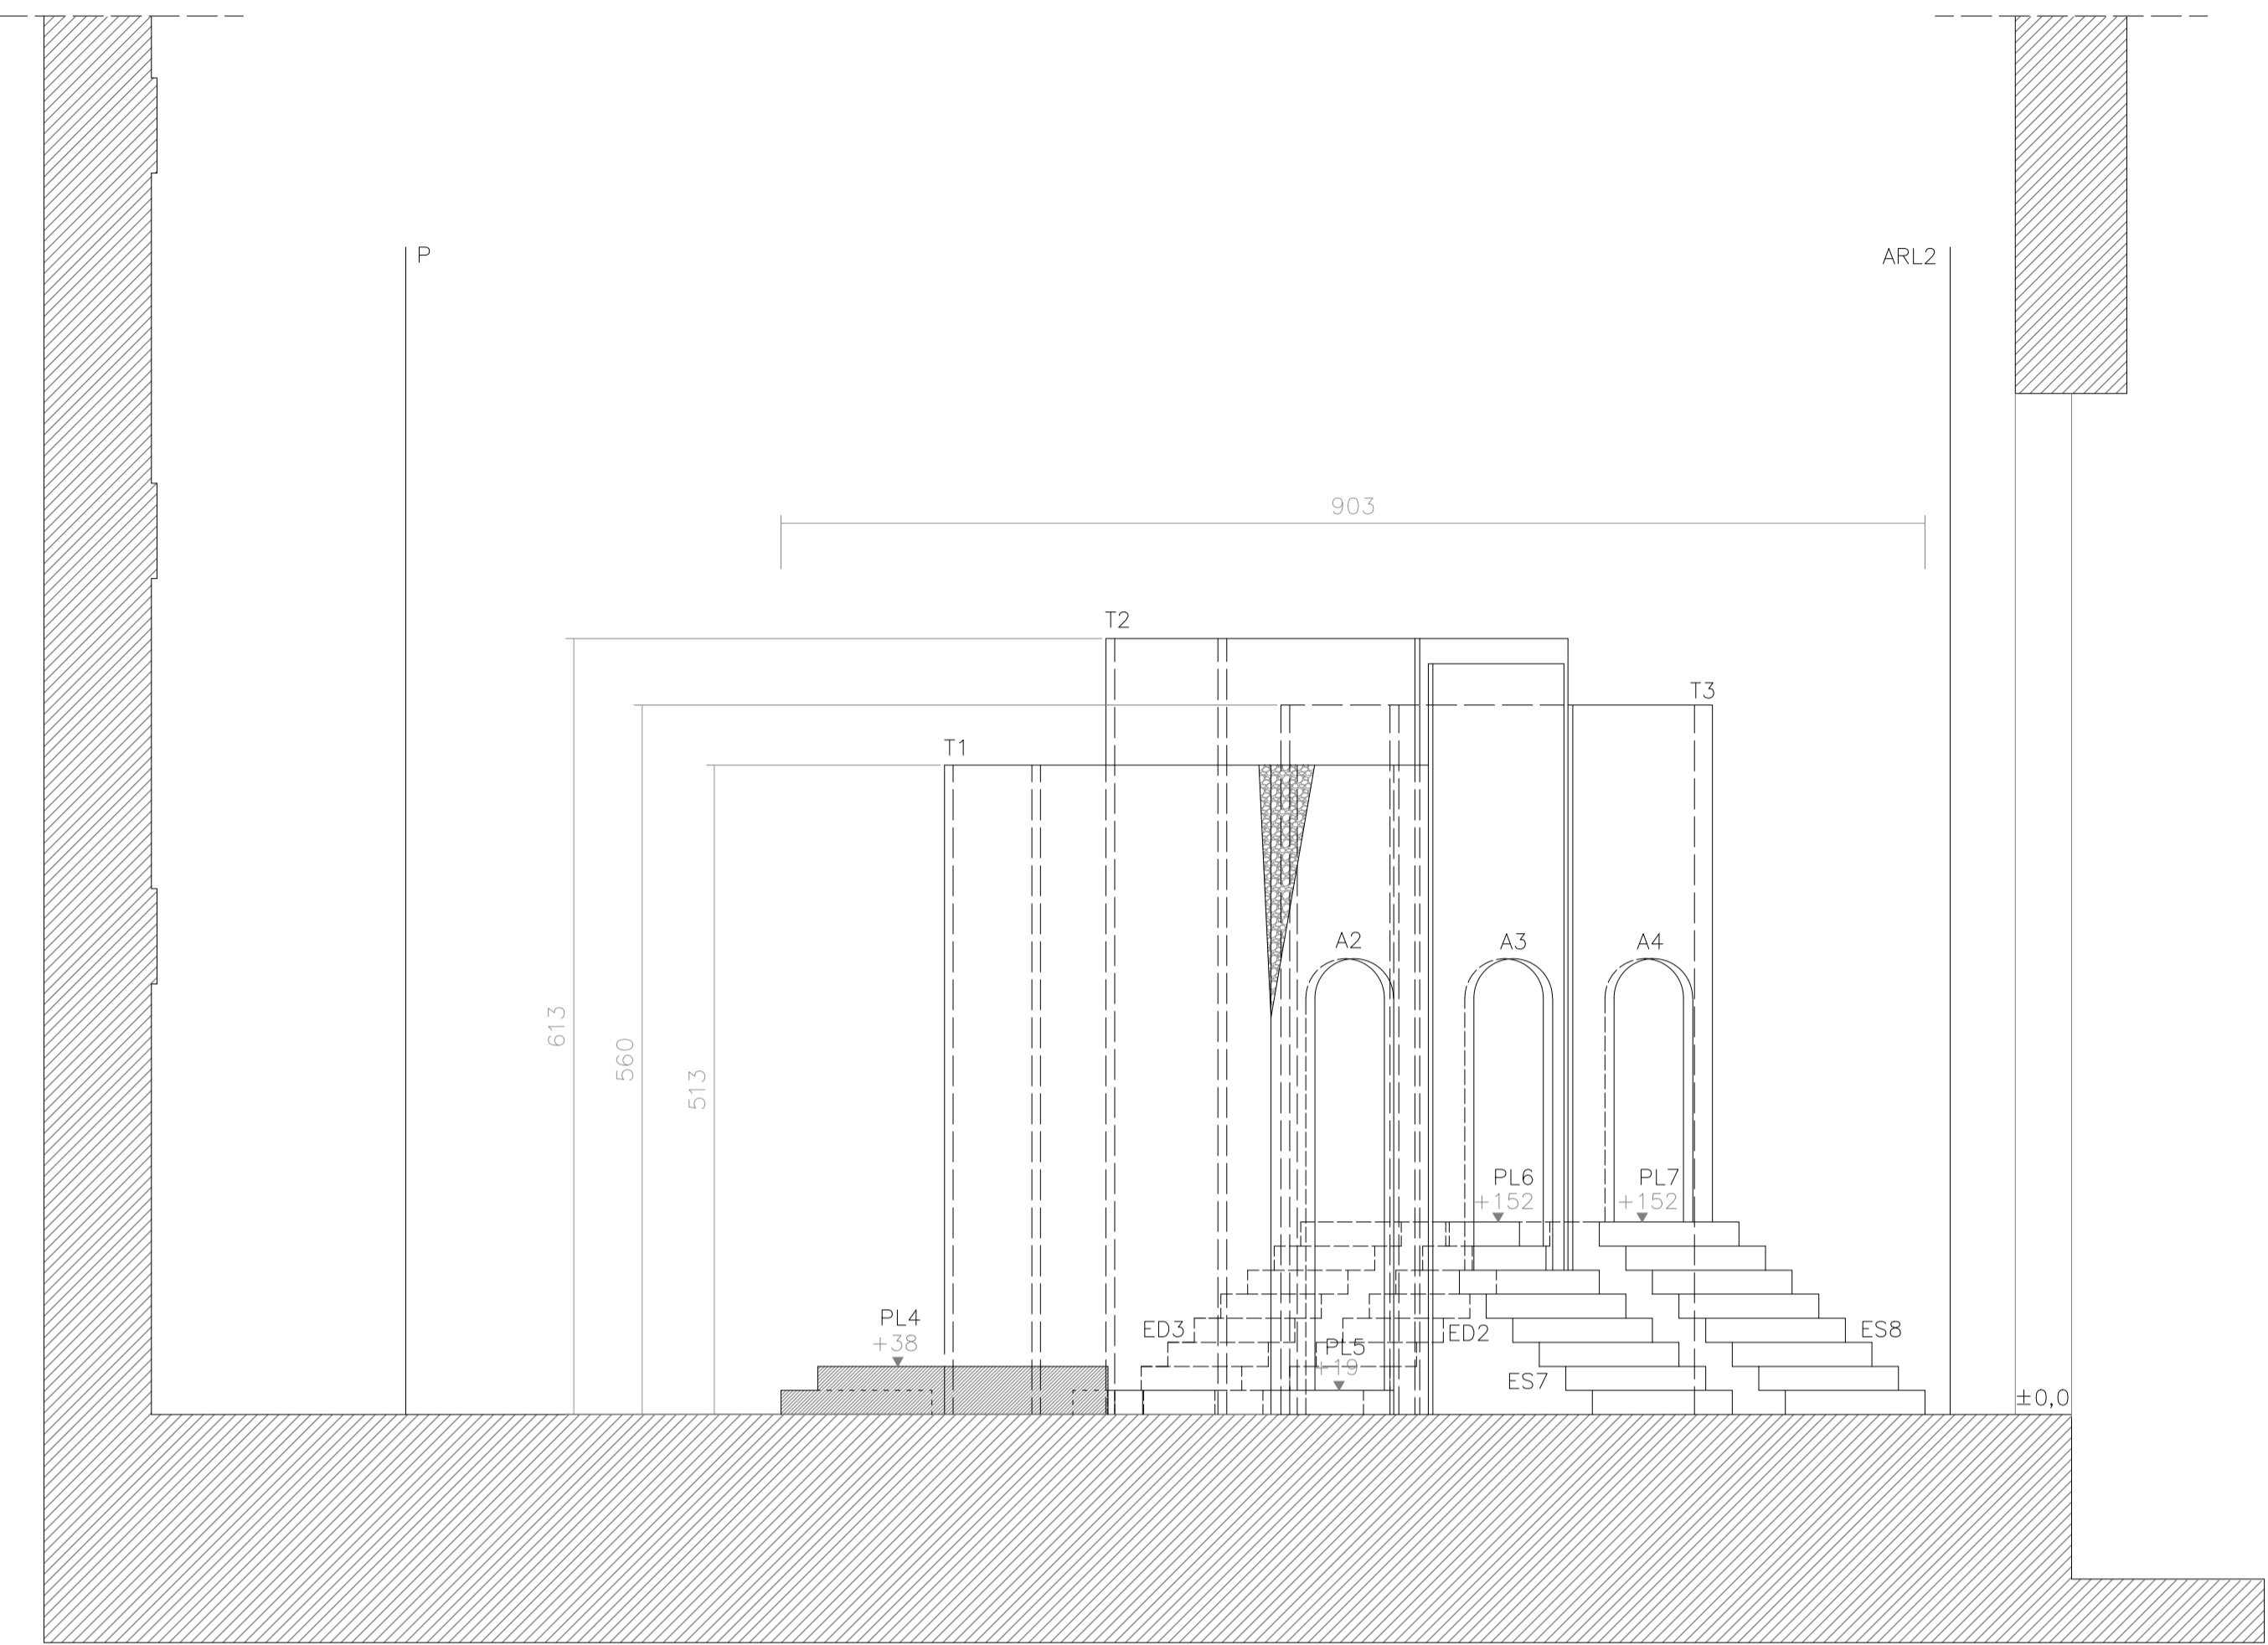



ALZADO
ESCALA 1:50

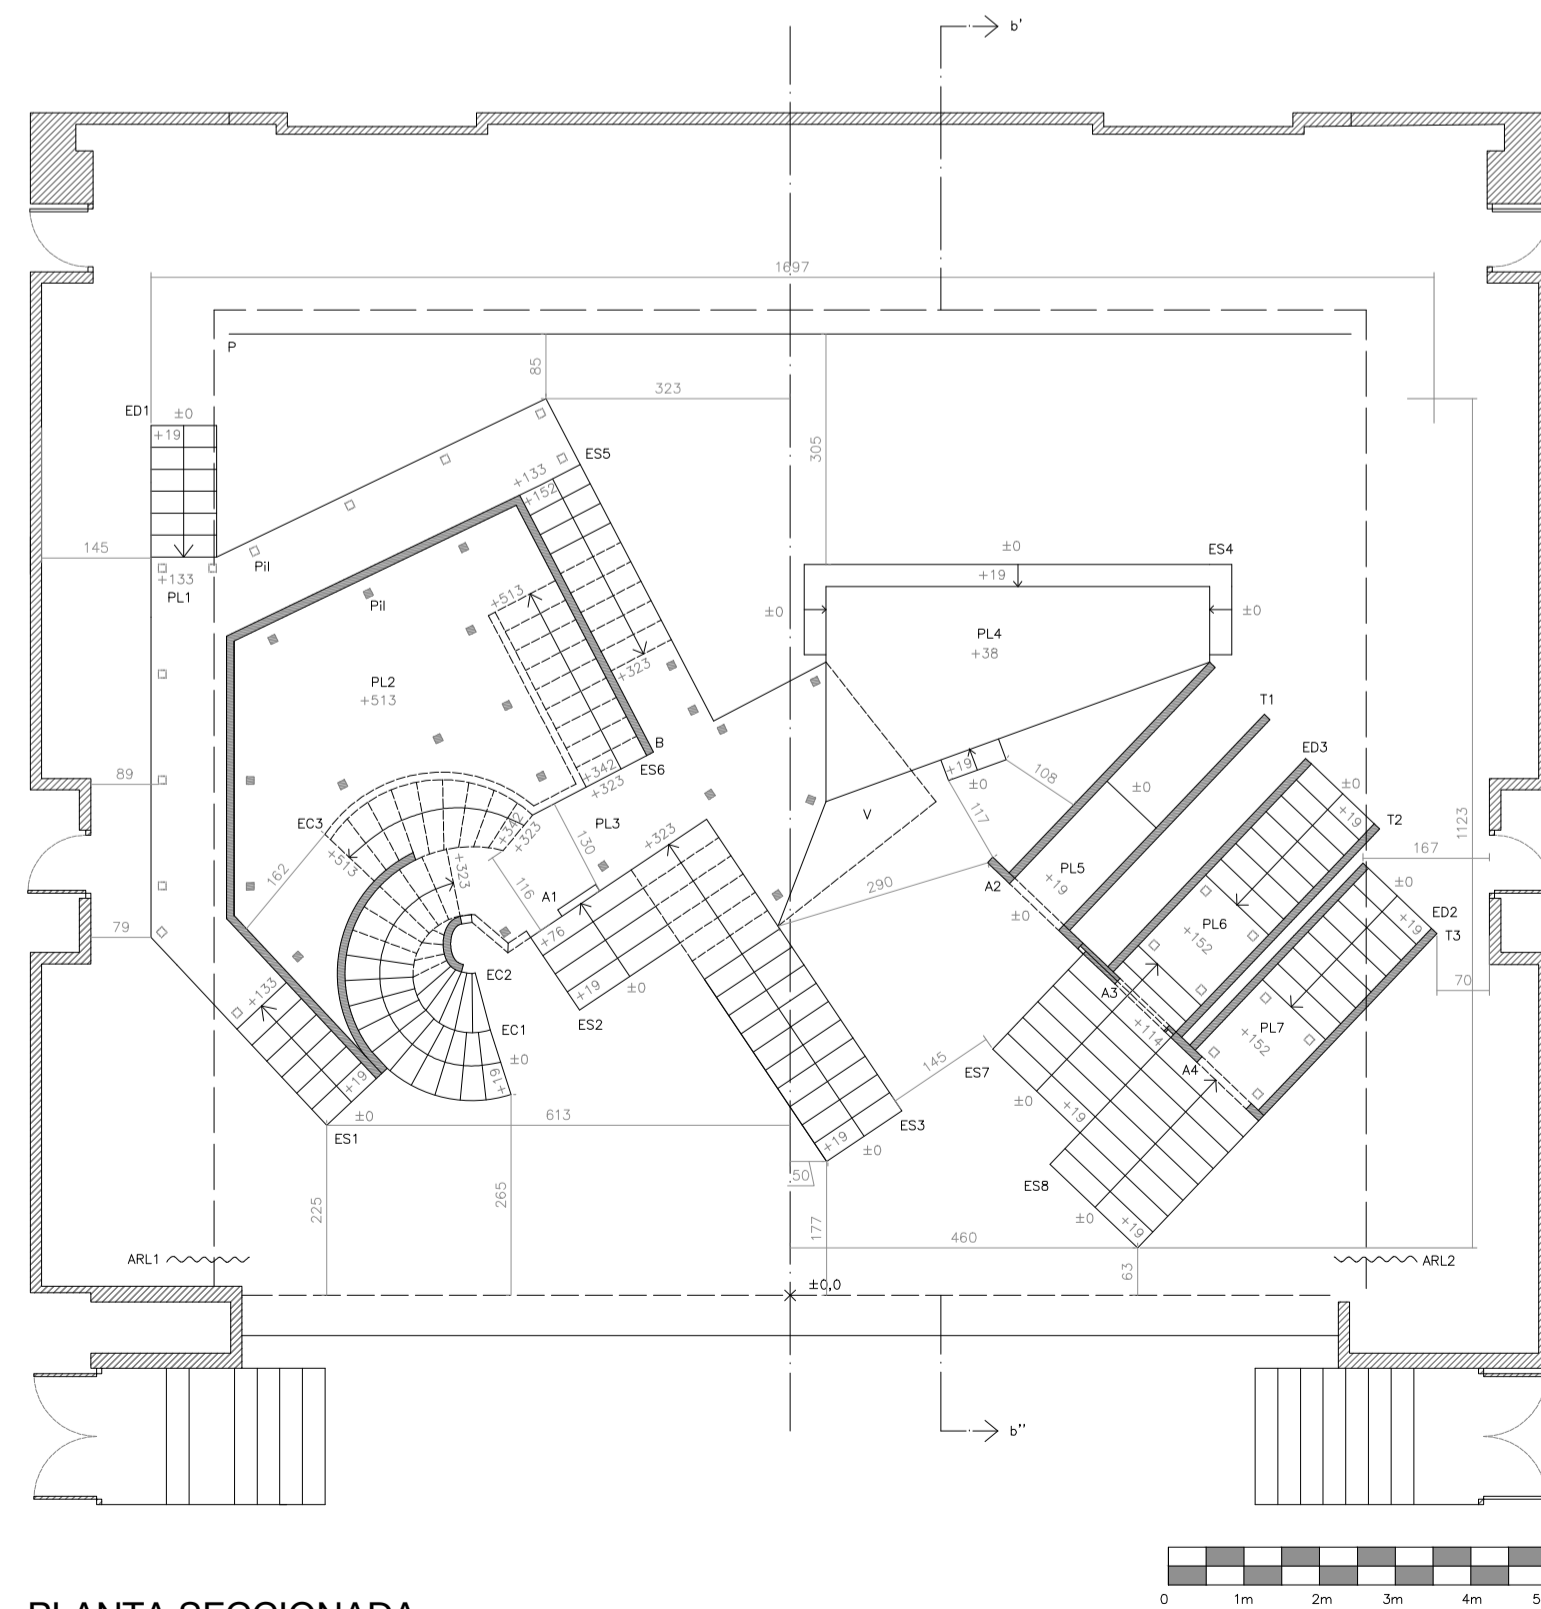

SECCIÓN
ESCALA 1:50

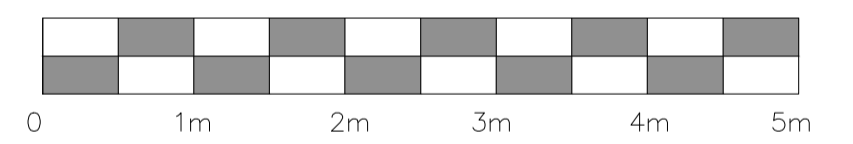

PLANTA SECCIONADA
ESCALA 1:100

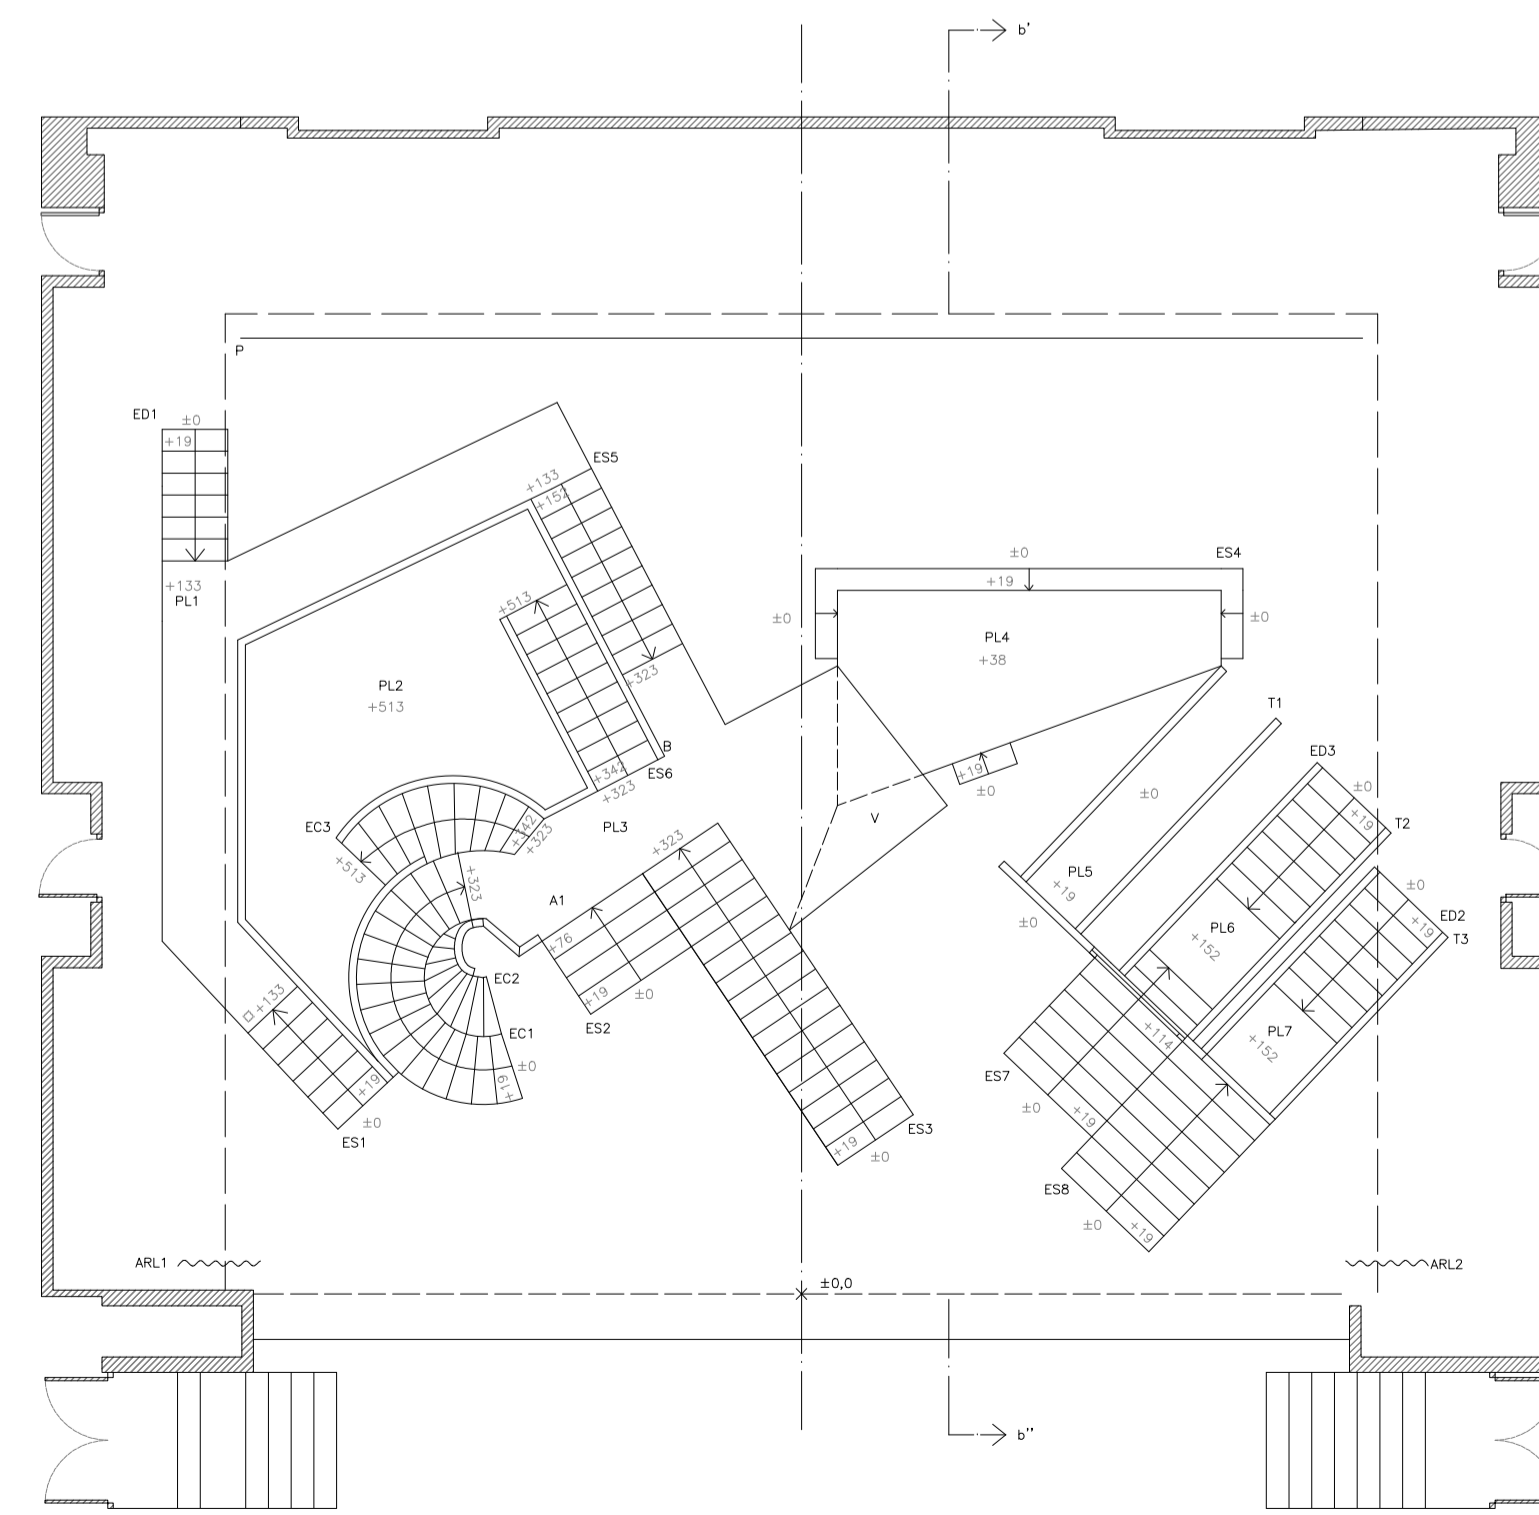

PLANTA SIN SECCIONAR
ESCALA 1:100

DESGLOSE DE ELEMENTOS

ESCALERAS: 29h + 19ch

- EC1. Escalera de caracol
- EC2. Escalera de caracol no practicable
- EC3. Escalera de caracol
- ED1. Escalera de desembarco por Plataforma 1
- ED2. Escalera de desembarco por Túnel 3
- ED3. Escalera de desembarco por Túnel 2
- ES1. Escalera a Desembarco 1/Plataforma 3
- ES2. Escalera a Arco ciego (A1)
- ES3. Escalera a Plataforma 3
- ES4. Escalera a Plataforma 4
- ES5. Escalera Plataforma 1- Plataforma 3
- ES6. Escalera a Plataforma 2
- ES7. Escalera a Plataforma 6
- ES8. Escalera a Plataforma 7

AFORE

- P. Panorama con imagen nocturna y luna
- ARL1/ARL2. Arlequines

PLATAFORMAS: Acabado de piedra envejecida y derrumbada.
Soportadas por pilares (Pil). Barandillas (B) de 100cm macizas en PL2.

- PL1. Plataforma a +133 de altura
- PL2. Plataforma a +513 de altura
- PL3. Plataforma a +323 de altura
- PL4. Plataforma a +38 de altura
- PL5. Plataforma a +19 de altura
- PL6. Plataforma a +152 de altura
- PL7. Plataforma a +152 de altura
- V. Voladizo saliente de Plataforma 3.

ARCOS Y TÚNELES

- A1. Arco ciego en ES2
- A2. Arco de 90cm en Túnel 1 (T1)
- A3. Arco de 90cm en Túnel 2 (T2)
- A4. Arco de 90cm en Túnel 3 (T3)

RESAD SALA A
ROMEO Y JULIETA. ESCENOGRAFÍA DE JOSEF SVOBODA
PRÁCTICA 8
PLANO DE IMPLANTACIÓN
ESCALA 1:50
COTAS EN cm
6/05/2021
ROBERT ABAD CAPILLA